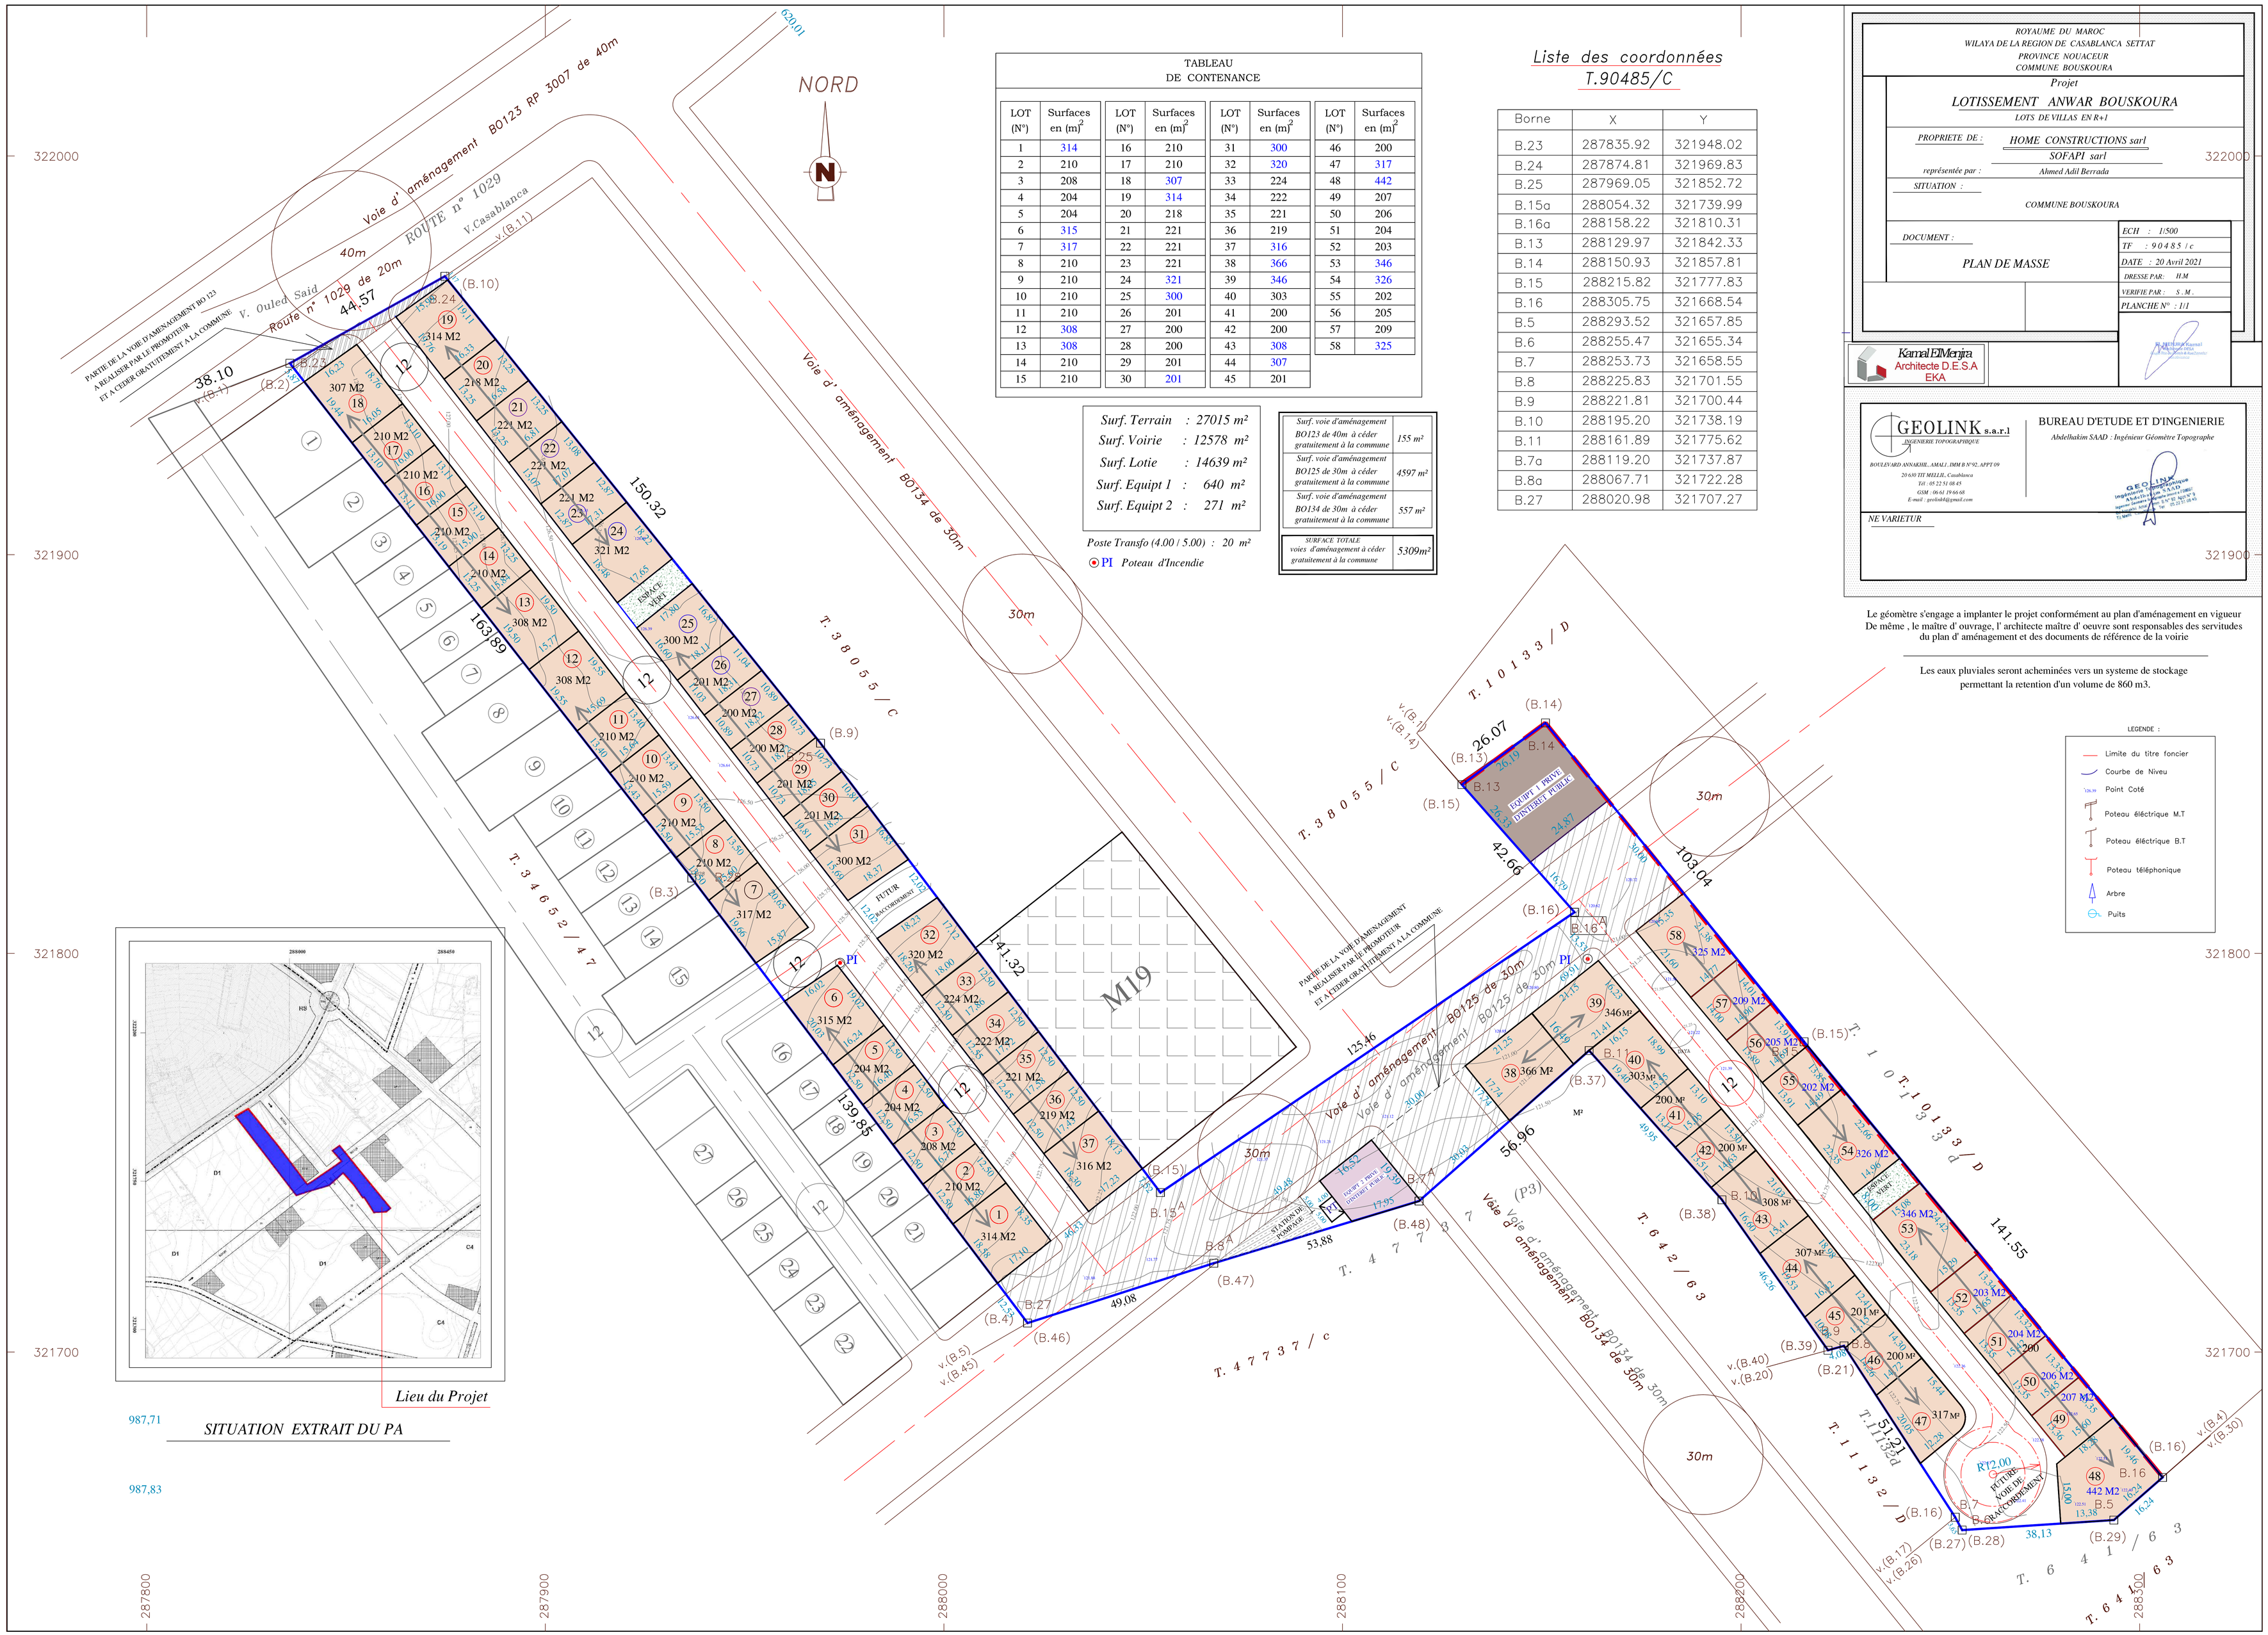

TABLEAU DE CONTENANCE

LOT (N°)	Surfaces en (m)²	LOT (N°)	Surfaces en (m)²	LOT (N°)	Surfaces en (m)²	LOT (N°)	Surfaces en (m)²
1	314	16	210	31	300	46	200
2	210	17	210	32	320	47	317
3	208	18	307	33	224	48	442
4	204	19	314	34	222	49	207
5	204	20	218	35	221	50	206
6	315	21	221	36	219	51	204
7	317	22	221	37	316	52	203
8	210	23	221	38	366	53	346
9	210	24	321	39	346	54	326
10	210	25	300	40	303	55	202
11	210	26	201	41	200	56	205
12	308	27	200	42	200	57	209
13	308	28	200	43	308	58	325
14	210	29	201	44	307		
15	210	30	201	45	201		

Surf. Terrain : 27015 m²
Surf. Voirie : 12578 m²
Surf. Lotie : 14639 m²
Surf. Equipt 1 : 640 m²
Surf. Equipt 2 : 271 m²

Poste Transfo (4.00 / 5.00) : 20 m²

PI *Poteau d'Incendie*

Surf. voie d'aménagement BO123 de 40m à céder gratuitement à la commune	*155 m²*
Surf. voie d'aménagement BO125 de 30m à céder gratuitement à la commune	*4597 m²*
Surf. voie d'aménagement BO134 de 30m à céder gratuitement à la commune	*557 m²*
SURFACE TOTALE voies d'aménagement à céder gratuitement à la commune	*5309m²*

Liste des coordonnées T.90485/C

Borne	X	Y
B.23	287835.92	321948.02
B.24	287874.81	321969.83
B.25	287969.05	321852.72
B.15a	288054.32	321739.99
B.16a	288158.22	321810.31
B.13	288129.97	321842.33
B.14	288150.93	321857.81
B.15	288215.82	321777.83
B.16	288305.75	321668.54
B.5	288293.52	321657.85
B.6	288255.47	321655.34
B.7	288253.73	321658.55
B.8	288225.83	321701.55
B.9	288221.81	321700.44
B.10	288195.20	321738.19
B.11	288161.89	321775.62
B.7a	288119.20	321737.87
B.8a	288067.71	321722.28
B.27	288020.98	321707.27

ROYAUME DU MAROC
WILAYA DE LA REGION DE CASABLANCA SETTAT
PROVINCE NOUACEUR
COMMUNE BOUSKOURA

Projet

LOTISSEMENT ANWAR BOUSKOURA

LOTS DE VILLAS EN R+1

PROPRIETE DE : HOME CONSTRUCTIONS sarl / SOFAPI sarl

représentée par : Ahmed Adil Berrada

SITUATION : COMMUNE BOUSKOURA

DOCUMENT : PLAN DE MASSE

ECH : 1/500
TF : 90485 / c
DATE : 20 Avril 2021
DRESSE PAR: H.M
VERIFIE PAR : S..M..
PLANCHE N° : 1/1

Kamal El Merjira
Architecte D.E.S.A
EKA

GEOLINK s.a.r.l
INGENIERIE TOPOGRAPHIQUE
BOULEVARD ANNAKHIL, AMALI, IMM B N°92, APPT 09
20 630 TIT MELLIL, Casablanca
Tél : 05 22 51 08 45
GSM : 06 64 19 66 68
E-mail : geolink@gmail.com

BUREAU D'ETUDE ET D'INGENIERIE
Abdelhakim SAAD : Ingénieur Géomètre Topographe

NE VARIETUR

Le géomètre s'engage a implanter le projet conformément au plan d'aménagement en vigueur De même , le maître d' ouvrage, l' architecte maître d' oeuvre sont responsables des servitudes du plan d' aménagement et des documents de référence de la voirie

Les eaux pluviales seront acheminées vers un systeme de stockage permettant la retention d'un volume de 860 m3.

LEGENDE :
- Limite du titre foncier
- Courbe de Niveu
- Point Coté
- Poteau éléctrique M.T
- Poteau éléctrique B.T
- Poteau téléphonique
- Arbre
- Puits